


NOTA : MEDIDAS APROX.  
EN M.M.

Vº Bº ING Y DES. :  
FECHA :

Vº Bº CLIENTE :  
FECHA :


Vº Bº AREA COMERCIAL :  
FECHA :

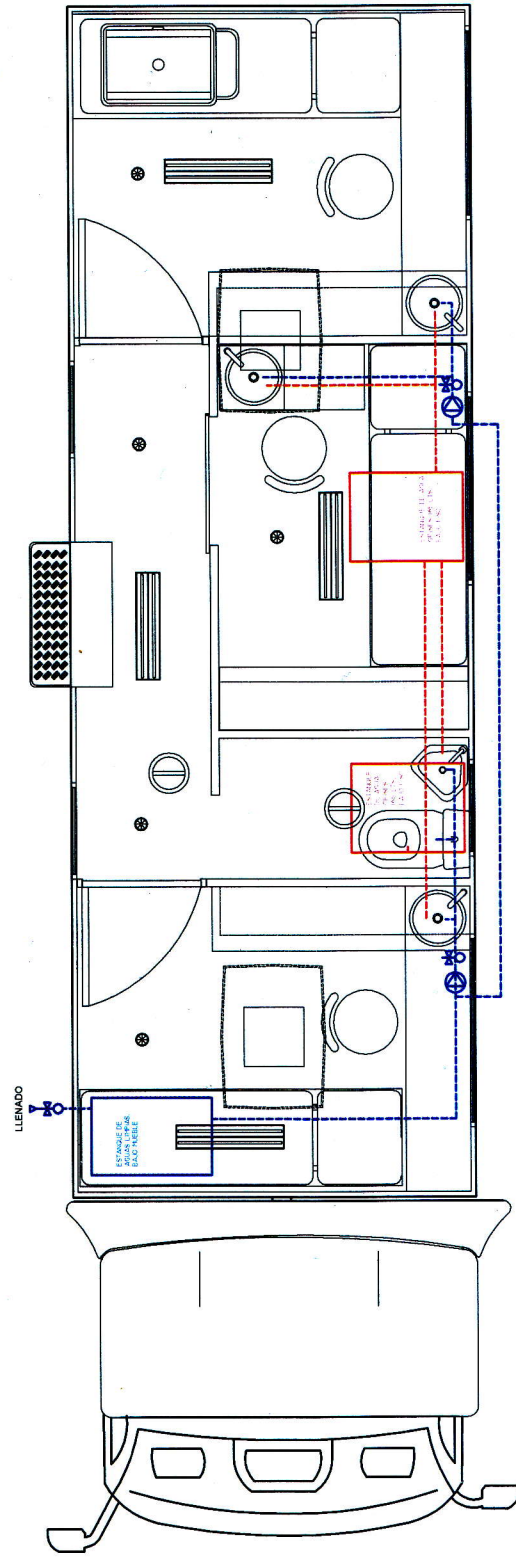

EN AZUL LÍNEA DE TUBERIAS PARA RED DE AGUAS LIMPIAS.  
EN ROJO LÍNEA DE TUBERIAS PARA RED DE AGUAS GRISAS.

1  
REVISION

PROHIBIDA SU REPRODUCCION TOTAL O PARCIAL
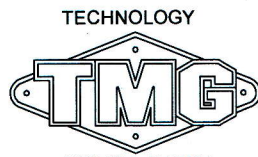
|  |                   |                |                |                             |             |  |          |
|--|-------------------|----------------|----------------|-----------------------------|-------------|--|----------|
| <b>DEPTO. INGENIERIA Y DESARROLLO</b>  |                   |                |                | DESCRIPCION DE MODIFICACION | FECHA:      |  <p>TECHNOLOGY<br/>MOTOR GROUP</p> <p>PLANTA INDUSTRIAL<br/>A.V OCEANICA 9450 SANTIAGO.<br/>TELEFONO : (56-2) 5715900</p> |          |
| PROYECTO: CAMION MEDICO - GINECOLOGICO |                   |                |                |                             |             |  |          |
| CLIENTE: FAMILY LIFE CHILE SERVICE     |                   |                |                |                             |             |  |          |
| DISERD: D.SALAZAR                      | FECHA: 31/10/2014 | Nº VENTA: 1996 | Nº PLANO: 1602 | DETALLE:                    |             |  |          |
| MODELO: NQR                            | MARCA: CHEVROLET  | 1997           |                | Escala: 1:50                | Parte Nº: 1 | Hoja Nº: 1   | De Nº: 7 |